

waterzijde



dijkzijde


Zuid-Oostgevel
schaal 1:200

dijkzijde



waterzijde

Noord-Westgevel
schaal 1:200

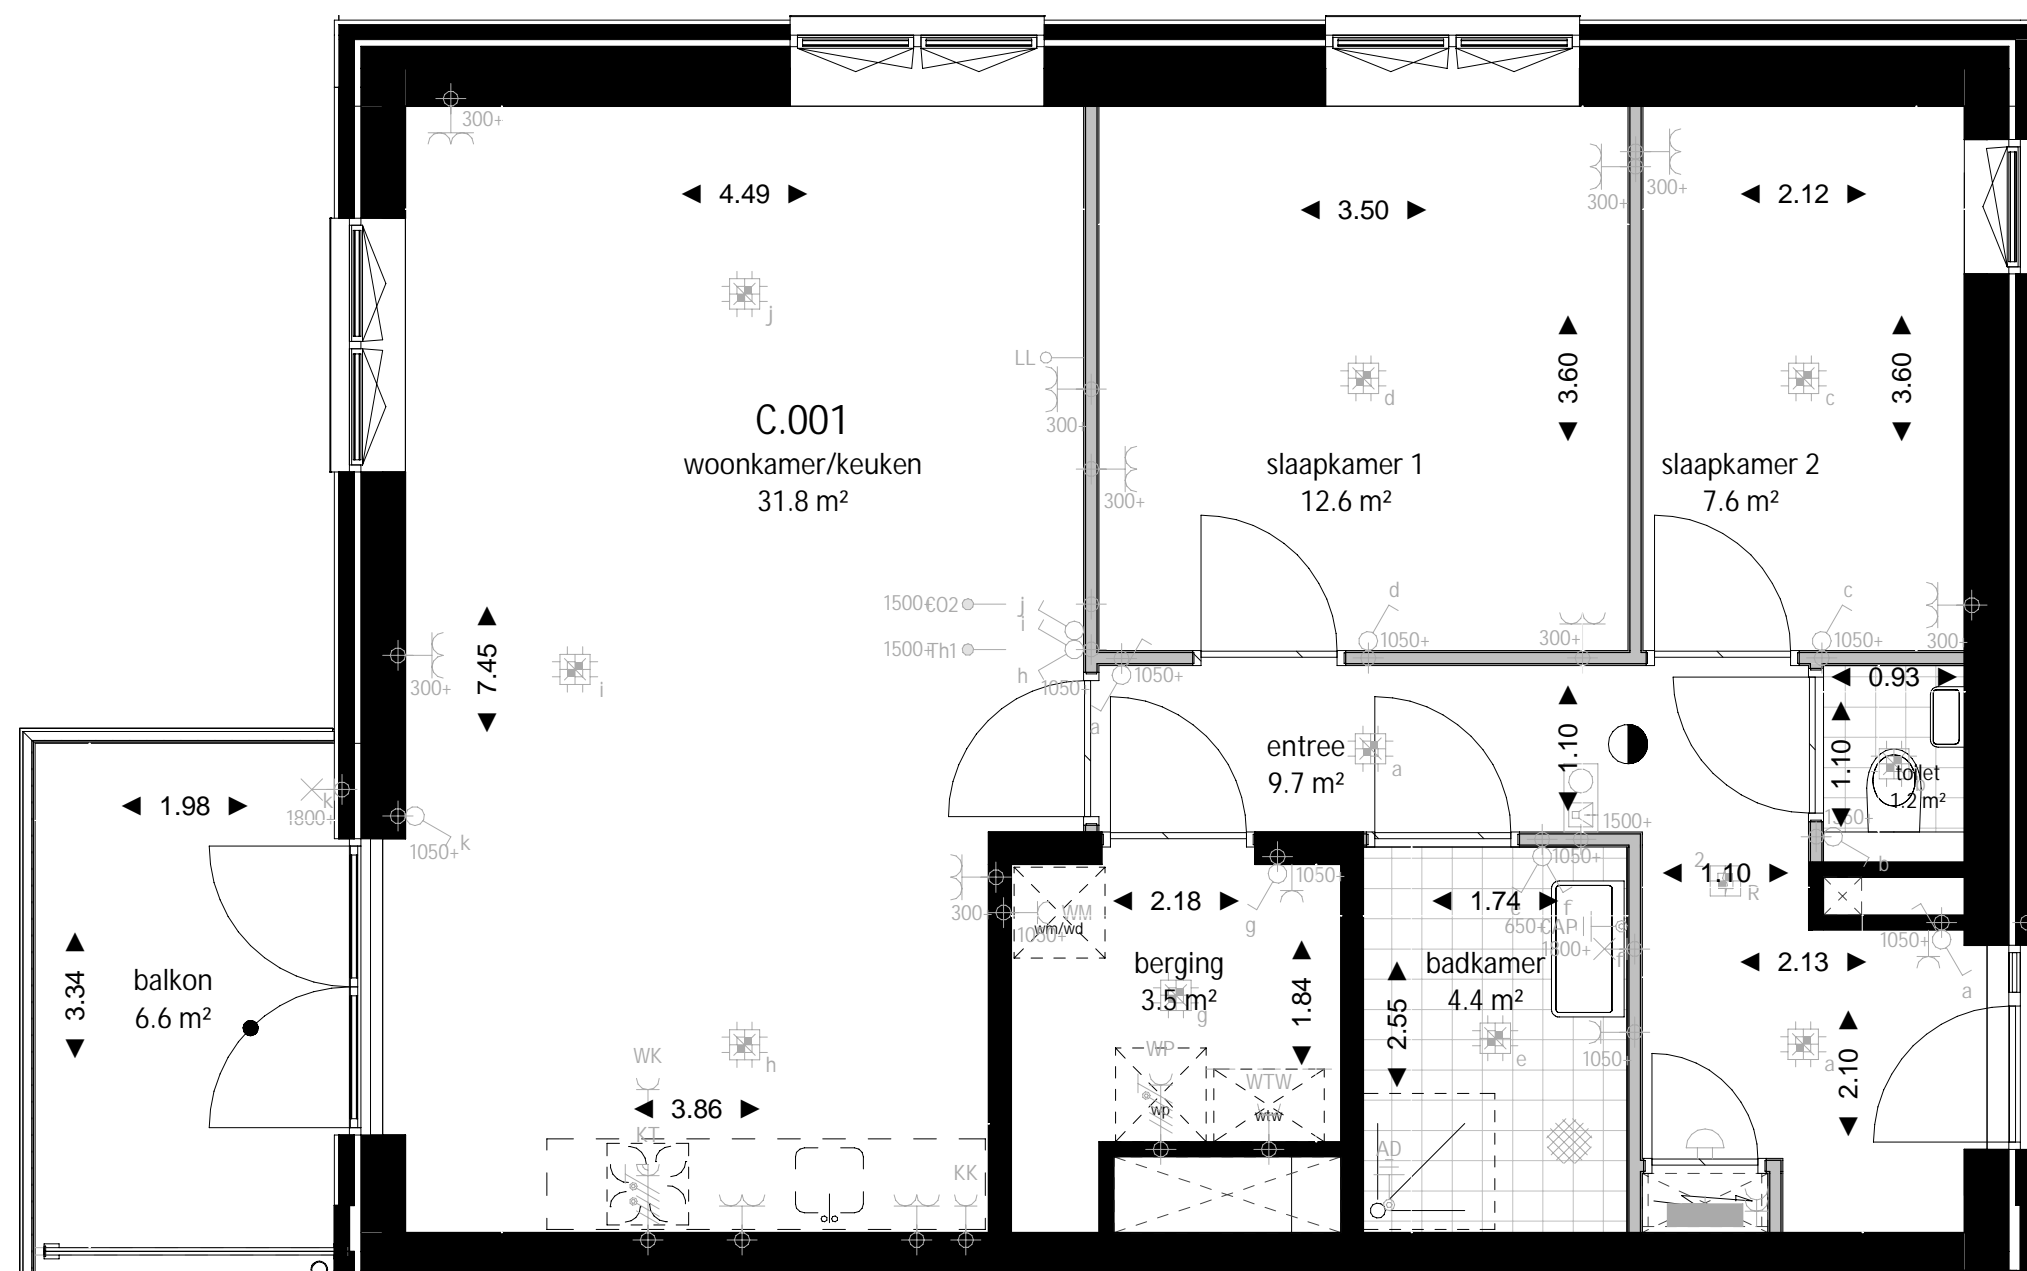

begane grond
schaal 1:50



Noord-Oostgevel
schaal 1:200

renvoi Electra

Huisaansluiting 3x25A
Tenzij anders aangeven:
- alle installatieautomaten B16
- Aardlekschakelaar 40A/0.03A

230V groepen:
F1 Kooktoestel
1) Wasmachine
2) Verlichting + wcd's
3) Verlichting + wcd's
4) Vaatwasser
5) Warmtepomp

Uitgangspunten woningen:

Schakelmateriaal:
Jung AS 500 (RAL 9010) Horizontaal onder één afdekraam.

Mechanische ventilatie:

MV) 2-voudige wcd t.b.v. WTW-unit
De woonkamer voorzien van een CO2melder op 1500+ nabij
thermostaat.
4x0.8mm van woonkamer naar WTW.
4x0.8mm van hoofdslaapkamer naar WTW
4x0.8mm van badkamer naar WTW

Warmtepomp installatie

WP) Enkele wcd op aparte groep 230V/C16A
TH1) Van hoofdthermostaat woonkamer een 4x0.8mm2 kabel naar nabij
de warmtepomp
- brengen.
TH) Thermostaten in slaapkamers zijn draadloos.
WAR) T.b.v. de buitenvoeler van de noord-/noordoost gevel een
4x0.8mm2 kabel naar nabij
de warmtepomp brengen

Knieschot montage:

Alle aansluitingen in opbouw uitvoeren, leidingwerk achter knieschot.

PV - installatie:


In de basis geen PV-panelen

renvoi bouwkundig

- ▲ wanden
- ▲ entree woning
- wtw warmterugwinningseenheid
- wp warmtepomp
- wm / wd opstelplaats wasmachine / wasdroger
- meterkast
- toilet volgens omschrijving sanitairpakket
- fontein volgens omschrijving sanitairpakket
- fontein volgens omschrijving sanitairpakket
- douchehoek
- wastafel volgens omschrijving sanitairpakket
- wanden
- rookmelder
- vloertegels

disclaimer

De op deze tekening aangegeven maten zijn circa maten in meters en tussen de wanden gemeten, waarbij geen rekening is gehouden met enige wandafwerking, plinten, altimmering, etc. In verband met nauwkeurige uitwerking van details, constructies, maatvoering, materialen e.d. kunnen er kleine afwijkingen ontstaan ten opzichte van de nu vermelde gegevens. Deze geringe afwijkingen geven geen aanleiding tot verzoeken. Aan de op deze tekening aangegeven maten kunnen derhalve geen rechten worden ontleend. De op deze tekening aangegeven maatvoering is niet geschikt voor opdrachten aan derden door koper(s). De posities van aansluitingen en installatie onderdelen zijn indicatief op tekening weergegeven. De exacte aantallen en posities zullen na berekening in het werk door de installateurs worden bepaald en kunnen afwijken van deze tekening.

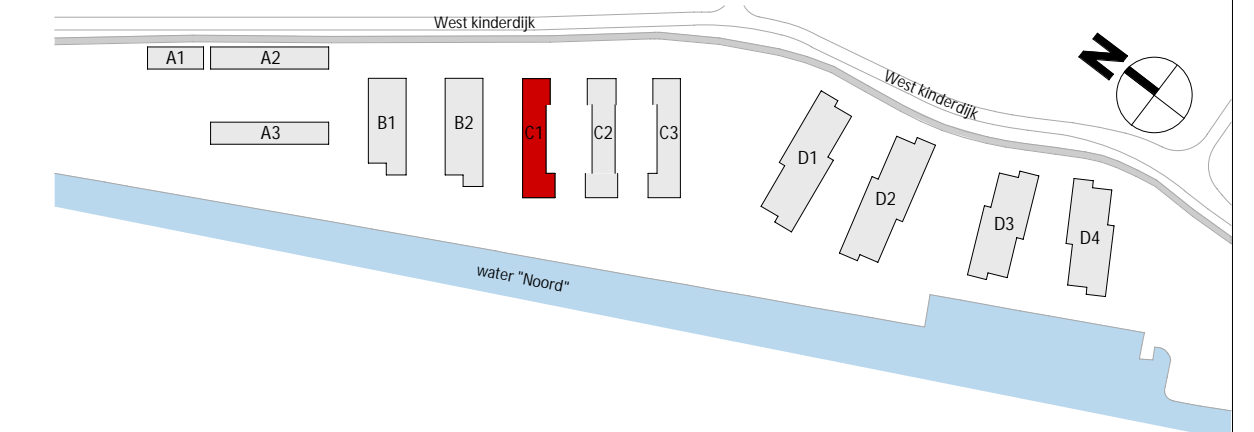

A	24-06-2024	FTL	toevoeging electra
wijziging	datum	getek.	omschrijving

VAN AKEN Part of Sweco		C.70.901 KL_blokBC_VanAken_bouwkundig	
projectnaam	Kloos ALBLASSERDAM		
opdrachtgever	FSD Development		
fase	Verkooptekeningen		
onderdeel	verkooptekening bouwnr C.001		
projectnr.	1967	datum	12-04-2024
architect	E. van Gerven	status	definitief
manager	P. Egelmeers	schaal	1:50/1:200
engineer	L. Filervoet	formaat	A1